

ΕΦΗΜΕΡΙΣ ΤΗΣ ΚΥΒΕΡΝΗΣΕΩΣ
ΤΗΣ ΕΛΛΗΝΙΚΗΣ ΔΗΜΟΚΡΑΤΙΑΣ

ΑΘΗΝΑ 11 ΙΟΥΛΙΟΥ 1988	ΤΕΥΧΟΣ ΤΕΤΑΡΤΟ	ΑΡΙΘΜΟΣ ΦΥΛΛΟΥ 496

ΠΕΡΙΕΧΟΜΕΝΑ

ΑΠΑΛΛΟΤΡΙΩΣΕΙΣ

ΑΠΟΦΑΣΕΙΣ

Αριθ. 5036 (1)

Αναγκαστική απαλλοτρίωση ακινήτου, για την κατασκευή Δεξαμενής στη θέση Νινοκέφαλο στην περιοχή Αγίας Γαλήνης επαρχίας Αγίου Βασιλείου Ρεθύμνης, για τις ανάγκες του έργου, Αξιοποίηση Υδατικού Δυναμικού δυτικής Κρήτης.

Η ΝΟΜΑΡΧΗΣ ΡΕΘΥΜΝΗΣ

Έχοντας υπόψη:

1. Τις διατάξεις του Ν.Δ. 797/71 περί αναγκαστικών απαλλοτριώσεων σε συνδυασμό με τις διατάξεις του Β.Δ. 139/71, περί της αρμοδιότητας των Νομαρχών, προς κήρυξη αναγκαστικών τινών απαλλοτριώσεων.

2. Τις διατάξεις του άρθρου 33 του Ν.Δ. 3881/1958, περί έργων Εγγείων Βελτιώσεων.

3. Το γεγονός ότι οι Αδελφοί Κασσωτάκη, δεν δέχονται την απ' ευθείας εξαγορά της ιδιοκτησίας των, αποφασίζουμε:

Κηρύσσομε αναγκαστικώς απαλλοτριωτέα, για λόγους Δημόσιας ωφέλειας και συγκεκριμένα για την κατασκευή Δεξαμενής Αγιάς Γαλήνης, στην περιοχή Αγιάς Γαλήνης, έκτασης 1622,99 Μ2 όπως αυτή φαίνεται στο συνημμένο κτηματολογικό διάγραμμα, με διακεκομένο περίγραμμα, ερυθρού χρώματος, κλίμακος 1:200 (αρ. κτηματολ. 1) του πολιτικού μηχανικού Μιχάλη Ηλιακακάκη, θεωρημένο από τον Προϊστάμενο της Τεχνικής υπηρεσίας του Ο.Α.ΔΥ.Κ Νικόλαο Παρασκάκη την 14.6.88.

Στο απαλλοτριούμενο κτήμα προβάλλουν δικαιώματα κυριότητας οι:

1. Κασσωτάκης Παναγιώτης του Ιωάννου και Μαρίας.
2. Κασσωτάκης Μύρων του Ιωάννου και Μαρίας.
3. Κασσωτάκης Μιχαήλ του Ιωάννου και Μαρίας.

Η απαλλοτρίωση κηρύσσεται υπέρ του Δημοσίου, με δαπάνη των ΔΗΜΟΣΙΩΝ ΕΠΕΝΔΥΣΕΩΝ (έργο 7.923.000).

Η παρούσα να δημοσιευθεί στην Εφημερίδα της Κυβερνήσεως.

Ρέθυμνο, 27 Ιουνίου 1988

Η Νομάρχης

ΒΑΣΙΛΙΚΗ ΜΟΣΙΑΛΟΥ

ΟΑΔΥΚ οργανισμός αναπτύξεως δυτικής κρήτης

ΕΡΓΟ: Αρδευτικό Αγία Γαλήνη - Μέλαμπες

ΜΕΛΕΤΗ

ΚΤΗΜΑΤΟΛΟΓΙΚΟ ΔΙΑΓΡΑΜΜΑ
περιοχής Αγίας Γαλήνης
στη θέση "Νικουέφαλο"
(για τη κατασκευή δεξαμενής)

ΚΛΙΜΑΞ 1:200

Ο ΜΕΛΕΤΗΣΑΣ	ΗΛΕΓΧΘΗ	ΕΘΕΩΡΗΘΗ	ΣΧΕΔΙΑΣΗ
ΠΑΝΑΓΙΩΤΑΚΗΣ ΜΙΧΑΛΗΣ	ΠΑΝΑΓΙΩΤΑΚΗΣ ΜΙΧΑΛΗΣ	ΤΕΧΝ. ΥΠΗΡ. ΟΑΔΥΚ	
ημερομηνία 26-6-88	ημερομηνία 26-6-88	ημερομηνία -88	ΧΡΟΝΟΣ ΣΥΝΤΑΞΕΩΣ 1988

παρατηρήσεις

Ιωάννης Φρουτζεκάκης του Ανωνύμου

Αφοι Κασσωτάκη

Αγροτική οδός

προς χώρο δεξαμενής 2

Εμβαδόν

1/2	2.00 × 30.6	=	30.60
1/2	(9.20+13.10) × 58.60	=	653.39
1/2	12.00 × 56.0	=	339.00
1/2	13.20 × (4.60+.10)	=	70.62
1/2	15.80 × 12.3	=	97.17
1/2	6.70 × 31.0	=	103.85
1/2	37.74 × (13.7+3.1)	=	315.13
1/2	12.00 × 2.2	=	13.20
Σύνολο			1.622,99 μ2

Κτηματολογικός Πίνακας

αρ. κτημ.	Ονοματεπώνυμο Ιδιοκτήτη	είδος κτήματος	εμβαδόν	Σημεία Συνόρων	Τόπος Βρίσκεται
1	Κασσωτάκης Παναγιώτης του Ιωάννου & Μαρίας Κασσωτάκης Μάριν του Ιωάννου & Μαρίας Κασσωτάκης Μιχαήλ του Ιωάννου & Μαρίας	ελαιώνας	1.622,99 μ2	ΑΒΓΔΕΖΗΘΙΚ	Αγ. Γαλήνη

Υπόμνημα

1. Τα εμβαδά υπολογίστηκαν γραφικώς.
2. Τα όρια εδείχθησαν από τους ιδιοκτήτες.

Βράχος

Ρέμα

Τοπογραφικό 1:5.000

Τοπογραφικό κλ. 1:200

ΠΟΛΕΟΔΟΜΙΑ

ΔΙΑΤΑΓΜΑ

(2)

Καθορισμός όρων και περιορισμών δόμησης σε έκταση που βρίσκεται στην εκτός σχεδίου περιοχή του δήμου Θεσσαλονίκης.

Ο ΠΡΟΕΔΡΟΣ ΤΗΣ ΕΛΛΗΝΙΚΗΣ ΔΗΜΟΚΡΑΤΙΑΣ

Έχοντας υπόψη:

1. Τις διατάξεις του ν.δ/τος της 17.7.1923 «περί σχεδίων πόλεων κ.λπ.», όπως μεταγενέστερα τροποποιήθηκαν και συμπληρώθηκαν και ειδικότερα τα άρθρα 9, 10 (παρ. 2) και 14.
2. Τις διατάξεις του ν. 1032/1980 «περί συστάσεως Υπουργείου Χωροταξίας, Οικισμού και Περιβάλλοντος» (ΦΕΚ 57/Α) και ειδικότερα τα άρθρα 2, 3 και 7.
3. Τις διατάξεις του ν. 1558/1985 «Κυβέρνηση και Κυβερνητικά Όργανα» (ΦΕΚ 137/Α) και ειδικότερα το άρθρο 23 παρ. 1.
4. Τις διατάξεις του ν. 1561/1985 «Ρυθμιστικό σχέδιο και πρόγραμμα προστασίας περιβάλλοντος περιοχή της Θεσσαλονίκης και άλλες διατάξεις» (ΦΕΚ 148/Α) και ειδικότερα το άρθρο 14 ενότητα Α παράγρ. 3. 1. 7 αυτού.
5. Την υπ' αρ. Υ. 1291/1987 απόφαση του Πρωθυπουργού «Σύσταση θέσης Αναπληρωτή Υπουργού στα Υπουργεία Εξωτερικών, Εθνικής Άμυνας, Περιβάλλοντος, Χωροταξίας και Δημοσίων Έργων, Μεταφορών και Επικοινωνιών και Υφυπουργού στο Υπουργείο Εθνικής Οικονομίας» (ΦΕΚ 526/Β).
6. Την υπ' αρ. Υ. 1436/1987 απόφαση του Πρωθυπουργού «Καθορισμός αρμοδιοτήτων του Αναπληρωτή Υπουργού Περιβάλλοντος, Χωροταξίας και Δημοσίων Έργων Μανόλη Παπαστεφανάκι» (ΦΕΚ 549/Β).
7. Την υπ' αρ. 75724/1151/30.12.1983 κοινή απόφαση των Υπουργών Προεδρίας Κυβερνήσεως και Χωροταξίας, Οικισμού και Περιβάλλοντος «κωδικοποίηση-τροποποίηση και συμπλήρωση συλλογικών οργάνων γνωμοδοτικής-αποφασιστικής αρμοδιότητας Υπουργείου Χωροταξίας, Οικισμού και Περιβάλλοντος σε ενιαίο κείμενο» (ΦΕΚ 767/Β) και ειδικότερα το άρθρο 4 αυτής.
8. Τις διατάξεις του υπ' αρ. 352/1985 π.δ/τος «Μεταβίβαση αρμοδιοτήτων στη Διεύθυνση Οικισμού Θεσσαλονίκης και στη Νομαρχία Θεσσαλονίκης» (ΦΕΚ 128/Α) και ειδικότερα το άρθρο 1 αυτου.
9. Την υπ' αρ. 263/1988 γνωμοδότηση του Συμβουλίου Χωροταξίας, Οικισμού και Περιβάλλοντος νομού Θεσσαλονίκης.
10. Την υπ' αρ. 289/1988 γνωμοδότηση του Συμβουλίου της Επικρατείας, με πρόταση του Αναπληρωτή Υπουργού Περιβάλλοντος, Χωροταξίας και Δημοσίων Έργων, αποφασίζουμε:

Άρθρο 1.

Στο χώρο εκτάσεως περίπου 15226,76 τ.μ., που βρίσκεται στην εκτός του εγκεκριμένου ρυμοτομικού σχεδίου περιοχή του δήμου Θεσσαλονίκης (ν. Θεσσαλονίκης), επί της οδού 26ης Οχτωβρίου όπως φαίνεται να περικλείεται με πράσινη γραμμή και με στοιχεία ΑΒ....ΞΑ στο σχετικό πρωτότυπο διάγραμμα σε κλίμακα 1:500, που θεωρήθηκε από τον Προϊστάμενο της Δ/νσης Τοπογραφικών Εφαρμογών με την υπ' αρ. 38707/1988 πράξη του και που συνοπτικό του αντίτυπο δημοσιεύεται με το παρόν διάταγμα, επιτρέπεται η ίδρυση σταθμού υπεραστικών λεωφορείων με τους κάτωθι όρους δόμησης:

1. Συντελεστής δόμησης 0,85.
2. Μέγιστο ποσοστό κάλυψης του χώρου εβδομήντα τοις εκατό (70%) της επιφανείας αυτού.
3. Μέγιστος αριθμός ορόφων των κτιρίων δύο (2).
4. Τα κτίρια πρέπει να απέχουν πέντε (5) μέτρα τουλάχιστον από τα όρια του γηπέδου.

Άρθρο 2.

Η ισχύς του παρόντος διατάγματος αρχίζει από τη δημοσίευσή του στην Εφημερίδα της Κυβερνήσεως.

Στον Υπουργό Περιβάλλοντος, Χωροταξίας και Δημοσίων Έργων αναθέτουμε τη δημοσίευση και εκτέλεση του παρόντος διατάγματος.

Αθήνα, 17 Ιουνίου 1988

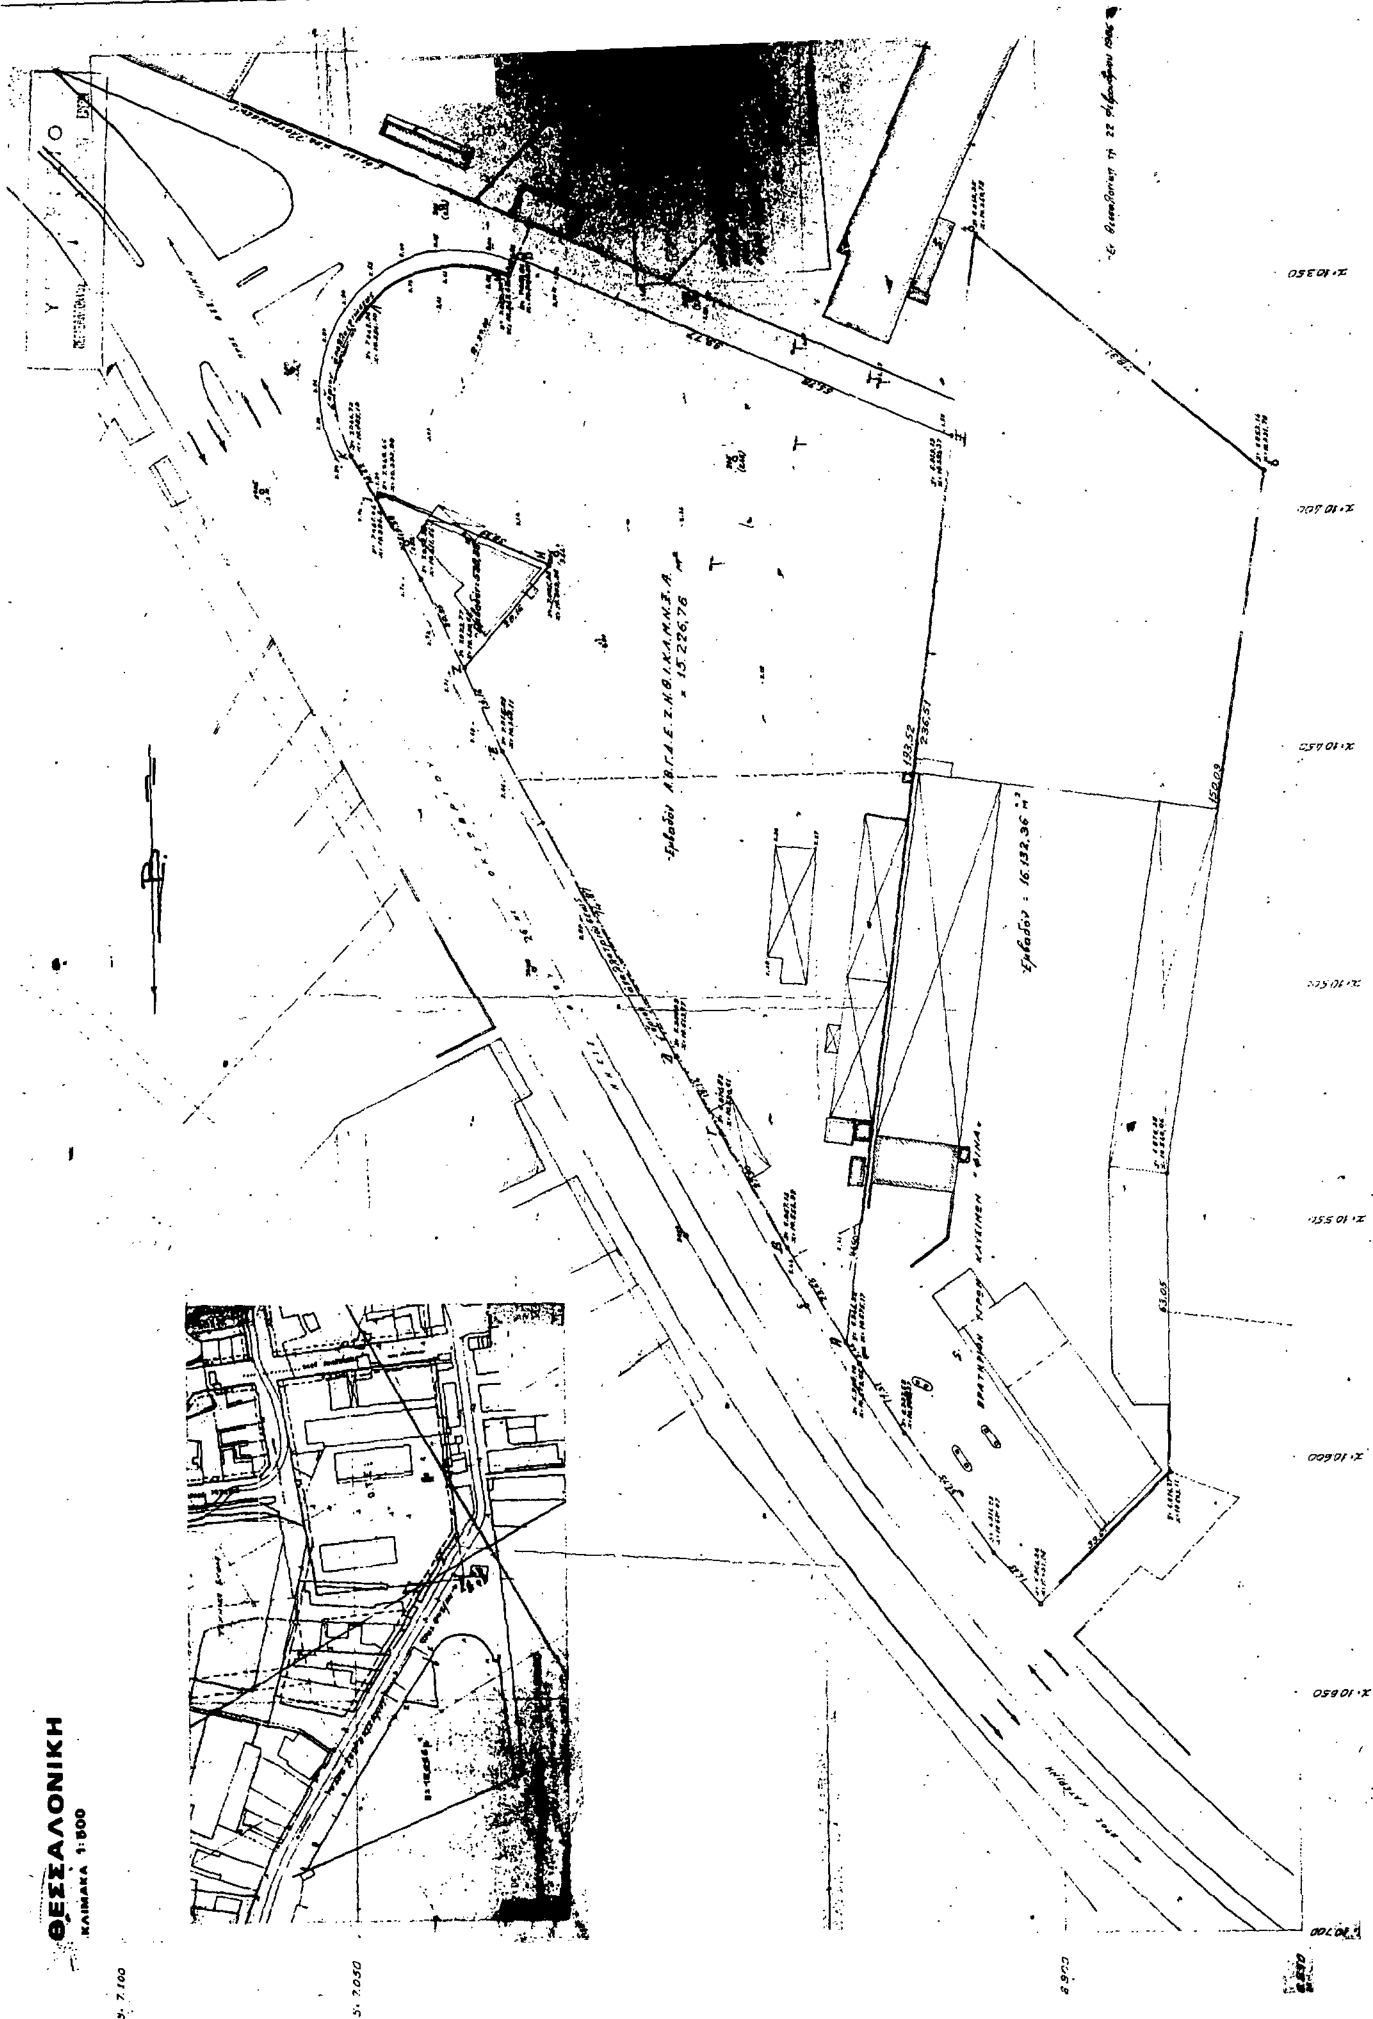
Ο ΠΡΟΕΔΡΟΣ ΤΗΣ ΔΗΜΟΚΡΑΤΙΑΣ

ΧΡΗΣΤΟΣ ΑΝΤ. ΣΑΡΤΖΕΤΑΚΗΣ

Ο ΑΝΑΠΛΗΡΩΤΗΣ ΥΠΟΥΡΓΟΣ

ΠΕΡΙΒΑΛΛΟΝΤΟΣ, ΧΩΡΟΤΑΞΙΑΣ ΚΑΙ ΔΗΜΟΣΙΩΝ ΕΡΓΩΝ

ΜΑΝΟΛΗΣ ΠΑΠΑΣΤΕΦΑΝΑΚΙΣ


ΘΕΣΣΑΛΟΝΙΚΗ
ΚΛΙΜΑΚΑ 1:500

ΑΠΟΦΑΣΕΙΣ

Αριθ. ΟΙΚ. 39850/3806 (3)

Χαρακτηρισμός ως διατηρητέου του κτιρίου που βρίσκεται στον οικισμό Καγκαδαίων - Στύρων του Ν. Ευβοίας, φερομένου, ως ιδιοκτησία Ελένης Νέζη, Μαλβίνας Νέζη και καθορισμός ειδικών όρων και περιορισμών δόμησης.

Ο ΥΠΟΥΡΓΟΣ ΠΕ.ΧΩ.ΔΕ.

Έχοντας υπόψη:

1. Τις διατάξεις του ν. 1577/1985 (ΦΕΚ 210/Α/85) και ειδικότερα τα άρθρα 3 και 4 (παρ. 2).

2. Την υπ' αρ. ΟΙΚ. 75724/1151/30.12.1983 κοινή απόφαση των Υπουργών Προεδρίας της Κυβερνήσεως και Χωροταξίας Οικισμού και Περιβάλλοντος (ΦΕΚ 767/Β/83) και ειδικότερα το άρθρο 5, όπως τροποποιήθηκε με την υπ' αρ. 28112/356/17.4.1985 όμοια απόφαση (ΦΕΚ 205/Β/85).

3. Την υπ' αρ. 31252/1530/20.5.87 κοινή απόφαση των Υπουργών Προεδρίας της Κυβερνήσεως, Εσωτερικών και Περιβάλλοντος Χωροταξίας και Δημοσίων Έργων (ΦΕΚ 482/Δ/87).

4. Την υπ' αρ. Υ. 1291/1987 Απόφαση του Πρωθυπουργού «σύσταση θέσης αναπληρωτή Υπουργού στα Υπουργεία Εξωτερικών, Εθνικής Άμυνας, Περιβάλλοντος Χωροταξίας και Δημοσίων Έργων, κ.λπ.» (ΦΕΚ 526/Β).

5. Την υπ' αρ. Υ. 1436/15.10.87 Απόφαση του Πρωθυπουργού «καθορισμός αρμοδιοτήτων του Αναπληρωτή Υπουργού Περιβάλλοντος, Χωροταξίας και Δημοσίων Έργων Μανόλη Παπαστεφανάκι» (ΦΕΚ 549/Β).

6. Τις διατάξεις του άρθρου 22 παρ. 7 του Ν. 1735/1987 (ΦΕΚ 195/Α).

7. Τις διατάξεις της υπ' αρ. 15883/1903/8.2.88 κοινής απόφασης του Υπουργού Προεδρίας της Κυβερνήσεως και του Αναπληρωτή Υπουργού Περιβάλλοντος, Χωροταξίας και Δημοσίων Έργων (ΦΕΚ ....).

8. Την από 16.3.88 αιτιολογική έκθεση της Δ/νσης Παραδοσιακών Οικισμών και Περιβάλλοντος (Γ/7).

9. Την από 19.4.88 απάντηση των ενδιαφερομένων Ελένης Νέζη, Μαλβίνας Νέζη, αποφασίζουμε:

1. Χαρακτηρίζεται ως διατηρητέο το κτίριο, που βρίσκεται στον οικισμό Καγκαδαίων Στύρων του Ν. Ευβοίας φερόμενο ως ιδιοκτησία Ελένης Νέζη, Μαλβίνας Νέζη, όπως φαίνεται σημειωμένο στο σχετικό πρωτότυπο τοπογραφικό διάγραμμα σε κλίμακα 1:2000, που θεωρήθηκε από τον Προιστάμενο της Δ/νσης Τοπογραφικών Εφαρμογών με την υπ' αρ. 39850/1988 πράξη του, ακριβές αντίγραφο του οποίου αναρτάται στην Δ/νση Τοπογραφικών Εφαρμογών επί δέκα πέντε (15 ημέρες από την επομένη της δημοσίευσης της παρούσας απόφασης στην Εφημερίδα της Κυβερνήσεως.

2. Στο χαρακτηριζόμενο ως διατηρητέο κτίριο απαγορεύεται κάθε αφαίρεση, αλλοίωση ή καταστροφή των επί μέρους αρχιτεκτονικών και διακοσμητικών στοιχείων του.

3. Επιτρέπεται η επισκευή, ο εκσυγχρονισμός των εγκαταστάσεων, η ενίσχυση του φέροντα οργανισμού, η εσωτερική διαρρύθμιση καθώς και επεμβάσεις για λόγους λειτουργικούς, εφόσον δεν αλλοιώνεται ο αρχιτεκτονικός χαρακτήρας του διατηρητέου κτιρίου.

4. Δεν επιτρέπεται η τοποθέτηση φωτεινών ή μη επιγραφών και διαφημίσεων στο διατηρητέο κτίριο. Επιτρέπεται μόνο η τοποθέτηση επιγραφών περιορισμένων διαστάσεων που πληροφορούν για την χρήση των χώρων του κτιρίου.

5. Για οποιαδήποτε επέμβαση στο εξωτερικό και εσωτερικό του διατηρητέου κτιρίου και στον περιβάλλοντα χώρο του, καθώς και για την τοποθέτηση επιγραφών, απαιτείται η έγκριση της Επιτροπής Πολεοδομικού και Αρχιτεκτονικού Ελέγχου (ΕΠΑΕ).

6. Η ισχύς της παρούσας απόφασης αρχίζει από τη δημοσίευσή της στην Εφημερίδα της Κυβερνήσεως.

Αθήνα, 23 Μαΐου 1988

Ο ΑΝΑΠΛΗΡΩΤΗΣ ΥΠΟΥΡΓΟΣ
ΠΕΡΙΒΑΛΛΟΝΤΟΣ, ΧΩΡΟΤΑΞΙΑΣ ΚΑΙ ΔΗΜΟΣΙΩΝ ΕΡΓΩΝ
ΜΑΝΟΛΗΣ ΠΑΠΑΣΤΕΦΑΝΑΚΙΣ

Αριθ. 3.308/ΕΠΑ 610 (4)

Τροποποίηση των ειδικών όρων δόμησης (Αρχιτεκτονικών τύπων) οικισμών με πληθυσμό μέχρι 2.000 κατοίκων του Ν. Ευβοίας.

Ο ΝΟΜΑΡΧΗΣ ΕΥΒΟΙΑΣ

Έχοντας υπόψη:

1. Τις διατάξεις του από 24.4.85 Π.Δ. (ΦΕΚ 181Δ'/3.5.85) «περί τρόπου καθορισμού ορίων οικισμών της χώρας, κατηγορίες αυτών και καθορισμός όρων και περιορισμών δόμησης».

2. Την Αρχιτεκτονική αναγνώριση που έχει γίνει για τους οικισμούς του Νομού μας.

3. Την αίτηση (υπόμνημα) ιδιωτών μελετητών μηχανικών.

4. Την απόφαση της Ε.Π.Α.Ε. σχετικά με το θέμα.

5. Την με Αριθ. Πρωτ. 2978/ΕΠΑ 530/19.4.88 εισήγηση του Τ.Π. και Π.Ε. προς το Σ.Χ.Ο.Π. Νομού Ευβοίας.

6. Την υπ' αριθ. 19η γνωμοδότηση του 8ου/20.4.88 Πρακτικού του ΣΧΟΠ του Νομού, αποφασίζουμε:

Τροποποιούμε τους ειδικούς όρους δόμησης (Αρχιτεκτονικούς τύπους) οικισμών με πληθυσμό μέχρι 2.000 κατοίκους του Νομού μας και ειδικώτερα:

α) Οι κλίσεις στεγών να γίνουν 22-40%.

β) Να παραμείνει το ποσοστό ανοιγμάτων 30% ανά όροφο.

γ) Να παραμείνει το μήκος των εξωστών σε 2/3 της όψης τύπος 2 (στοά-χαγιάτι) και να γίνει 2/3 της όψης και στον τύπο 3 (ανοιχτός ακάλυπτος εξώστης).

δ) Να επιτρέπεται η μη τοποθέτηση στέγης στο ισόγειο εφ' όσον ο Σ.Δ. εξαντλείται, στο ισόγειο το πολύ μέχρι 50%. Στην περίπτωση αυτή κατά την έκδοση της αδείας θα δείχνεται ο τρόπος εξάντλησης του Σ.Δ. Εάν ζητηθεί προσθήκη κατ' επέκταση σε ήδη υπάρχουσα ισόγεια οικοδομή ή ανέγερση άλλης ανεξάρτητης οικοδομής, η επιβολή στέγης είναι υποχρεωτική και για το υπάρχον κτίσμα και για το νέο άν με την προσθήκη οΣΔ υπερβαίνει το 50% του επιτρεπόμενου Σ.Δ.

Η παρούσα απόφαση με τα δελτία αρχιτεκτονικής αναγνώρισης που τη συνοδεύουν να δημοσιευθεί στην Εφημερίδα της Κυβέρνησης.

Χαλκίδα, 26 Μαΐου 1988

Ο Νομάρχης
ΝΙΚΟΣ ΜΙΧΑΛΟΠΟΥΛΟΣ

ΠΙΝΑΚΑΣ Α.2.1. ΑΡΧΙΤΕΚΤΟΝΙΚΟΣ ΤΥΠΟΣ ①

ΔΕΛΤΙΟ ΑΡΧΙΤΕΚΤΟΝΙΚΗΣ ΑΝΑΓΝΩΡΙΣΗΣ

ΟΙΚΙΣΜΟΣ :
ΔΗΜΟΣ/ΚΟΙΝ.:
ΑΡ. ΕΣΥΕ :
ΝΟΜΟΣ : ΕΥΒΟΙΑΣ

ΣΥΣΤΗΜΑ ΔΟΜΗΣΗΣ	ΣΥΝΕΧΕΣ		Π. ΕΛΕΥΘΕΡΟ		ΠΤΕΡΥΓΩΝ	

α/α		ΣΤΟΙΧΕΙΑ ΤΟΥ ΚΤΙΡΙΟΥ ΚΥΡΙΑΡΧΟΣ ΤΥΠΟΣ	ΙΣΟΓΕΙΟ ΥΛΙΚ.	ΙΣΟΓΕΙΟ ΧΡΩΜ.	Α' ΟΡΟΦΟΣ ΥΛΙΚ.	Α' ΟΡΟΦΟΣ ΧΡΩΜ.	Β' ΟΡΟΦΟΣ ΥΛΙΚ.	Β' ΟΡΟΦΟΣ ΧΡΩΜ.	ΠΑΡΑΤΗΡΗΣΕΙΣ ΛΕΠΤΟΜΕΡΕΙΕΣ
Α	ΕΠΙΚΑΛΥΨΗ	1. στέγης μονόριχτης							% ΚΛΙΣΗ ΠΡΟΣΕΞ.
		2. στέγης δίριχτης							%
		3. στέγης τετράριχτης							%
		4. δώματος	5,10,12	α,γ,δ,ε	5,10,12	α,γ,δ,ε			
		5. θόλου							
Β	ΟΨΕΙΣ	1. κύρια όψη		α,γ,δ		α,γ,δ,ε,			
		2. λοιπές όψεις		α,γ,δ		α,γ,δ,ε			
		3.							σκίτσο
Γ	ΕΞΩΣΤΕΣ	1. ανοιχτός ακάλυπτος							ΠΛΑΤΟΣ ΜΗΚΟΣ (F)
		2. ανοιχτός καλυμμένος							≤1,5μ. ≤2/3 της όψης
		3. κλειστός							
		4. στοά-χαγιάτι							
		5.							σκίτσο
Δ	ΣΤΗΘΑΙΑ	1. εξωστών	1,2,5		1,2,5				(F1)
		2. εξωτερικής σκάλας							
		3. δώματος	1,2,5		1,2,5				
		4.							σκίτσο
Ε	ΑΝΟΙΓΜΑΤΑ	Ποσοστό ανοιγμάτων	≤30 %		≤ 30 %			%	(F2)
		1. οριζόντιο πρέκι							
		2. ημικυκλικό πρέκι							
		3 τοξωτό πρέκι							
		4.							σκίτσο
Ζ	ΚΟΥΦΩΜΑΤΑ	1. ταμπλαδωτά							
		2. καρφωτά							
		3. περσιδωτά							
		4 με καΐτια							
		5 με φεγγίτη							
		6							σκίτσο

ΠΑΡΑΠΟΜΠΗ

(F) ΕΞΩΣΤΕΣ
ΠΛΑΤΟΣ: ≤ 1,50μ, ΜΗΚΟΣ: Το συνολικό μήκος των εξωστών να είναι από όροφο το πολύ τα 2/3 του μήκους της αντίστοιχης όψης.

(F2) ΑΝΟΙΓΜΑΤΑ
Επιτρέπονται μέχρι 30% επιφάνεια ανοιγμάτων ανά όροφο.

(F1) ΣΤΗΘΑΙΑ
Το στηθαίο εξωστών και δώματος νοηται είτε συμπαγές είτε μικτό από τμήματα συμπαγούς και διάκενα, που συμπληρώνονται από ξύλινα ή μεταλλικά στοιχεία, είτε να είναι αυτοτελής ξύλινη κατασκευή.

α/α		ΣΤΟΙΧΕΙΑ ΤΟΥ ΚΤΙΡΙΟΥ ΚΥΡΙΑΡΧΟΣ ΤΥΠΟΣ	ΙΣΟΓΕΙΟ ΥΛΙΚ.	ΙΣΟΓΕΙΟ ΧΡΩΜ.	Α' ΟΡΟΦ. ΥΛΙΚ.	Α' ΟΡΟΦ. ΧΡΩΜ.	Β' ΟΡΟΦ. ΥΛΙΚ.	Β' ΟΡΟΦ. ΧΡΩΜ.	ΠΑΡΑΤΗΡΗΣΕΙΣ ΛΕΠΤΟΜΕΡΕΙΕΣ
Η	ΑΡΧΙΤ. ΣΤΟΙΧΕΙΑ	1. γείσα							
		2. κορνιζώματα							
		3. παραστάδες							
		4. φουρούσια							
		5 αετώματα							
		6. καμινάδες							σκίτσο
Θ	ΠΕΡΙΦΡΑΞ	1. μανδρότοιχος ψηλός							
		2. μανδρότοιχος χαμηλός		α,γ,δ,ε					(F3)
		3. άλλος τρόπος							σκίτσο

ΥΠΟΜΝΗΜΑ - ΚΩΔΙΚΑΣ ΣΥΜΒΟΛΙΚΩΝ ΑΡΙΘΜΩΝ

ΥΛΙΚΑ	1	ΠΕΤΡΑ	5	ΠΛΑΚΕΣ ΠΕΤΡΙΝΕΣ	9	ΣΙΔΗΡΟΣ
	2	ΣΟΒΑΣ-ΚΟΝΙΑΜΑ	6	ΚΕΡΑΜΙΔΙΑ ΒΥΖΑΝΤΙΝΑ	10	ΧΩΜΑ
	3	ΞΥΛΟ	7	ΚΕΡΑΜΙΔΙΑ ΓΑΛΛΙΚΑ	11	ΓΥΨΟΣ
	4	ΤΟΥΒΛΟ	8	ΛΑΜΑΡΙΝΑ	12	ΜΠΕΤΟΝ ΑΡΜΕ

ΧΡΩΜΑ	α	ΛΕΥΚΟ	ε	ΩΜΠΡΑ	η	
	β	ΜΑΥΡΟ	ι	ΚΟΚΚΙΝΟ	ζ	
	γ.	ΓΚΡΙΖΟ	π	ΜΠΛΕ		
	δ	ΩΧΡΑ	θ	ΚΙΤΡΙΝΟ		

ΦΩΤ. ΚΥΡΙΑΡΧΟΥ ΤΥΠΟΥ

(F3) ΜΑΝΔΡΟΤΟΙΧΟΣ ΧΑΜΗΛΟΣ

1. Επιβάλλεται μόνο στις όψεις του δρόμου με ύψος ≤ 1,00 μέτρου.
2. Μανδρότοιχος ψηλός επιτρέπεται μόνο όταν υπάρχει χρεία τοίχου αντιστήριξης.
3. Πάνω από τον χαμηλό μανδρότοιχο επιτρέπεται κιγκλίδωμα παντώς χρώματος.

ΠΑΡΑΤΗΡΗΣΗ:
Η επαλξη βεράντα (που δεν υπερβαίνει το 1,5μ. πλάτος) στο ισόγειο θεωρείται διαμορφωμένη χώρου και όχι εξώστης και δύναται να καλύπτει όλες τις πλευρές του κτιρίου.

ΦΩΤ. ΚΑΤΑ ΤΗΝ ΚΡΙΣΗ ΤΟΥ ΜΕΛΕΤΗΤΗ

Συνοδεύει την 3308/επ.610/26-5-88 απόφαση κ. Νομάρχη.

Ο Προϊστάμενος Τ.Π. & Π.Ε

Νίκος Μπάνος
Πολιτ. Μηχ/κός Α' βαθμό.

ΠΙΝΑΚΑΣ Α.2,1. ΑΡΧΙΤΕΚΤΟΝΙΚΟΣ ΤΥΠΟΣ ②

ΔΕΛΤΙΟ ΑΡΧΙΤΕΚΤΟΝΙΚΗΣ ΑΝΑΓΝΩΡΙΣΗΣ

ΟΙΚΙΣΜΟΣ :	
ΔΗΜΟΣ/ΚΟΙΝ.:	
ΑΡ. ΕΣΥΕ :	
ΝΟΜΟΣ :	ΕΥΒΟΙΑΣ

ΣΥΣΤΗΜΑ ΔΟΜΗΣΗΣ	ΣΥΝΕΧΕΣ		Π. ΕΛΕΥΘΕΡΟ		ΠΤΕΡΥΓΩΝ	

α/α		ΣΤΟΙΧΕΙΑ ΤΟΥ ΚΤΙΡΙΟΥ ΚΥΡΙΑΡΧΟΣ ΤΥΠΟΣ	ΙΣΟΓΕΙΟ ΥΛΙΚ.	ΙΣΟΓΕΙΟ ΧΡΩΜ.	Α' ΟΡΟΦΟΣ ΥΛΙΚ.	Α' ΟΡΟΦΟΣ ΧΡΩΜ.	Β' ΟΡΟΦΟΣ ΥΛΙΚ.	Β' ΟΡΟΦΟΣ ΧΡΩΜ.	ΠΑΡΑΤΗΡΗΣΕΙΣ ΛΕΠΤΟΜΕΡΕΙΕΣ
Α	ΕΠΙΚΑΛΥΨΗ	1. στέγης μονόριχτης							% ΚΛΙΣΗ / ΠΡΟΕΞ.
		2. στέγης δίριχτης	5,6,7,13	γ, ι	5,6,7,13	γ, ι			22-40%
		3. στέγης τετράριχτης	5,6,7,13	γ, ι	5,6,7,13	γ, ι			22-40%
		4. δώματος							
		5. θόλου							Ⓕ
Β	ΟΨΕΙΣ	1. κύρια όψη		α,γ,δ,ε		α,γ,δ,ε			
		2. λοιπές όψεις		α,γ,δ,ε		α,γ,δ,ε			
		3.							σκίτσο
Γ	ΕΞΩΣΤΕΣ	1. ανοιχτός ακάλυπτος							Πλάτος / μήκος
		2. ανοιχτός καλυμμένος							
		3. κλειστός							
		4. στοά-χαγιάτι							≤4μ / ≤2/3 πρόσοψης
		5.							σκίτσο
Δ	ΣΤΗΘΑΙΑ	1. εξωστών							
		2. εξωτερικής σκάλας	1,2,3,12						
		3. δώματος							
		4. στοών (χαγιατιού)	3		3				σκίτσο
Ε	ΑΝΟΙΓΜΑΤΑ	Ποσοστό ανοιγμάτων	≤ 30 %		≤ 30 %			%	Ⓕ1
		1. οριζόντιο πρέκι							
		2. ημικυκλικό πρέκι							
		3. τοξωτό πρέκι							
		4.							σκίτσο
Ζ	ΚΟΥΦΩΜΑΤΑ	1. ταμπλαδωτά							
		2. καρφωτά							
		3. περσιδωτά							
		4. με καΐτια							
		5. με φεγγίτη							
									σκίτσο

ΠΑΡΑΠΟΜΠΗ

Ⓕ ΕΠΙΚΑΛΥΨΗ
Επιτρέπονται όλες οι στέγες πλην της μονόριχτης και υπό την προϋπόθεση τα επίπεδα της στέγης ανά δύο να έχουν κοινή ακμή (κορυφές).

Ⓕ1 ΑΝΟΙΓΜΑΤΑ
Επιτρέπονται μέχρι 30% επιφάνεια ανοιγμάτων ανά όροφο.

α/α		ΣΤΟΙΧΕΙΑ ΤΟΥ ΚΤΙΡΙΟΥ ΚΥΡΙΑΡΧΟΣ ΤΥΠΟΣ	ΙΣΟΓΕΙΟ ΥΛΙΚ.	ΙΣΟΓΕΙΟ ΧΡΩΜ.	Α' ΟΡΟΦ. ΥΛΙΚ.	Α' ΟΡΟΦ. ΧΡΩΜ.	Β' ΟΡΟΦ. ΥΛΙΚ.	Β' ΟΡΟΦ. ΧΡΩΜ.	ΠΑΡΑΤΗΡΗΣΕΙΣ ΛΕΠΤΟΜΕΡΕΙΕΣ
Η	ΑΡΧΙΤ. ΣΤΟΙΧΕΙΑ	1. γείσα							
		2. κορνιζώματα							
		3. παραστάδες							
		4. φουρούσια							
		5. αετώματα							
		6. καμινάδες							σκίτσο
Θ	ΠΕΡΙΦΡΑΞ	1. μανδρότοιχος ψηλός			Ⓕ2				
		2. μανδρότοιχος χαμηλός		α,γ,η					
		3. άλλος τρόπος							σκίτσο

ΥΠΟΜΝΗΜΑ - ΚΩΔΙΚΑΣ ΣΥΜΒΟΛΙΚΩΝ ΑΡΙΘΜΩΝ

ΥΛΙΚΑ	1	ΠΕΤΡΑ	5	ΠΛΑΚΕΣ ΠΕΤΡΙΝΕΣ	9	ΣΙΔΗΡΟΣ
	2	ΣΟΒΑΣ-ΚΟΝΙΑΜΑ	6	ΚΕΡΑΜΙΔΙΑ ΒΥΖΑΝΤΙΝΑ	10	ΧΩΜΑ
	3	ΞΥΛΟ	7	ΚΕΡΑΜΙΔΙΑ ΓΑΛΛΙΚΑ	11	ΓΥΨΟΣ
	4	ΤΟΥΒΛΟ	8	ΛΑΜΑΡΙΝΑ	12	ΜΠΕΤΟΝ ΑΡΜΕ
					13	ΚΕΡΑΜΙΔΙΑ ΠΑΝΤΟΙΣΤΥΠΟΥ
ΧΡΩΜΑ	α	ΛΕΥΚΟ	ε	ΩΜΠΡΑ	η	ΦΥΣΙΚΟ ΧΡΩΜΑ ΞΥΛΟΥ
	β	ΜΑΥΡΟ	ι	ΚΟΚΚΙΝΟ	ζ	
	γ	ΓΚΡΙΖΟ	π	ΜΠΛΕ		
	δ	ΩΧΡΑ	θ	ΚΙΤΡΙΝΟ		

ΦΩΤ. ΚΥΡΙΑΡΧΟΥ ΤΥΠΟΥ

Ⓕ2 ΜΑΝΔΡΟΤΟΙΧΟΣ ΧΑΜΗΛΟΣ

1. Επιβάλλεται μόνο στις όψεις του δρόμου με ύψος ≤ 1,00 μέτρου.
2. Μανδρότοιχος ψηλός επιτρέπεται μόνο όταν κάνει χρέη τοίχου αντιστήριξης.
3. Πάνω από τον χαμηλό μανδρότοιχο επιτρέπεται κιγκλίδωμα παντός χρώματος.

ΠΑΡΑΤΗΡΗΣΗ:

1. Η ημιυπαίθρια βεράντα (που δεν υπερβαίνει το 1,5μ. πλάτος) στο ισόγειο θεωρείται διαμόρφωση χώρου και όχι εξώστης και δύναται να καλύπτει όλες τις πλευρές του κτιρίου.

ΦΩΤ. ΚΑΤΑ ΤΗΝ ΚΡΙΣΗ ΤΟΥ ΜΕΛΕΤΗΤΗ

ΠΑΡΑΤΗΡΗΣΗ:

2. Επιτρέπεται η μη τοποθέτηση στέγης στο ισόγειο εφ' όσον ο Σ.Δ. εξαντλείται το πολύ μέχρι 50%, στην περίπτωση αυτή επιβάλλεται ο τρόπος εξάντλησης του Σ.Δ.
Σε περίπτωση προσθήκης κατ' επέκταση σε υπάρχουσα ισόγεια οικοδομή ή ανέγερση άλλης ανεξάρτητης, η επιβολή στέγης είναι υποχρεωτική και για το υπάρχον κτίσμα και για το νέο αν με την προσθήκη ο Σ.Δ. υπερβαίνει το 50% του επιτρεπομένου.

Συνοδεύει την 3308/ΕΠΑ 610/26-5-88 απόφαση Νομάρχη

Ο Προϊστάμενος Τ.Π.ΣΠΕ.

Νίκος Μπάνος
Πολιτ. Μηχ. με Α' βαθμό.

ΠΙΝΑΚΑΣ Α.2.1. ΑΡΧΙΤΕΚΤΟΝΙΚΟΣ ΤΥΠΟΣ ③

ΔΕΛΤΙΟ ΑΡΧΙΤΕΚΤΟΝΙΚΗΣ ΑΝΑΓΝΩΡΙΣΗΣ

ΟΙΚΙΣΜΟΣ :	
ΔΗΜΟΣ/ΚΟΙΝ. :	
ΑΡ. ΕΣΥΕ :	
ΝΟΜΟΣ :	ΕΥΒΟΙΑΣ

ΣΥΣΤΗΜΑ ΔΟΜΗΣΗΣ	ΣΥΝΕΧΕΣ		Π. ΕΛΕΥΘΕΡΟ		ΠΤΕΡΥΓΩΝ	

α/α		ΣΤΟΙΧΕΙΑ ΤΟΥ ΚΤΙΡΙΟΥ ΚΥΡΙΑΡΧΟΣ ΤΥΠΟΣ	ΙΣΟΓΕΙΟ ΥΛΙΚ.	ΙΣΟΓΕΙΟ ΧΡΩΜ.	Α΄ ΟΡΟΦΟΣ ΥΛΙΚ.	Α΄ ΟΡΟΦΟΣ ΧΡΩΜ.	Β΄ ΟΡΟΦΟΣ ΥΛΙΚ.	Β΄ ΟΡΟΦΟΣ ΧΡΩΜ.	ΠΑΡΑΤΗΡΗΣΕΙΣ ΛΕΠΤΟΜΕΡΕΙΕΣ
Α	ΕΠΙΚΑΛΥΨΗ	1. στέγης μονόριχτης							ΚΛΙΣΗ: % ; ΠΡΟΕΞ.
		2. στέγης δίριχτης	5,6,7,13	γ,ι	5,6,7,13	γ,ι			22-40%
		3. στέγης τετράριχτης	5,6,7,13	γ,ι	5,6,7,13	γ,ι			22-40%
		4. δώματος							
		5. θόλου							Ⓕ
Β	ΟΨΕΙΣ	1. κύρια όψη		α,γ,δ,ι		α,γ,δ,ε			
		2. λοιπές όψεις		α,γ,δ,ε		α,γ,δ,ε			
		3.							σκίτσο
Γ	ΕΞΩΣΤΕΣ	1. ανοιχτός ακάλυπτος							Πλάτος ≤1,50 ; μήκος ≤2/3
		2. ανοιχτός καλυμμένος							Ⓕ6
		3. κλειστός							
		4. στοά-χαγιάτι							
		5.							σκίτσο
Δ	ΣΤΗΘΑΙΑ	1. εξωστών	1,2,3,12		2,3,12				Ⓕ7
		2. εξωτερικής σκάλας	1,2,3,12						
		3. δώματος							
		4.							σκίτσο
Ε	ΑΝΟΙΓΜΑΤΑ	Ποσοστό ανοιγμάτων	≤ 30 %		≤ 30 %		%		Ⓕ5
		1. οριζόντιο πρέκι							
		2. ημικυκλικό πρέκι							
		3. τοξωτό πρέκι							
		4.							σκίτσο
Ζ	ΚΟΥΦΩΜΑΤΑ	1. ταμπλαδωτά							
		2. καρφωτά							
		3. περσιδωτά							
		4. με καΐτια							
		5. με φεγγίτη							
		6.							σκίτσο

ΠΑΡΑΠΟΜΠΗ

Ⓕ ΕΠΙΚΑΛΥΨΗ
Επιτρέπονται όλες οι στέγες πλην της μονόριχτης και υπό την προϋπόθεση τα επίπεδα της στέγης ανά δύο να έχουν κοινή ακμή (κορυφές).

Ⓕ5 ΑΝΟΙΓΜΑΤΑ
Επιτρέπονται μέχρι 30% επιφάνεια ανοιγμάτων ανά όροφο.

Ⓕ6 ΕΞΩΣΤΕΣ
Πλάτος: ≤ 1,50 μ.
Μήκος: το συνολικό μήκος των εξωστών να είναι ανά όροφο το πολύ τα 2/3 του μήκους της αντίστοιχου όψης.

Ⓕ7 ΣΤΗΘΑΙΑ
Βλέπε [illegible]

α/α		ΣΤΟΙΧΕΙΑ ΤΟΥ ΚΤΙΡΙΟΥ ΚΥΡΙΑΡΧΟΣ ΤΥΠΟΣ	ΙΣΟΓΕΙΟ ΥΛΙΚ.	ΙΣΟΓΕΙΟ ΧΡΩΜ.	Α΄ ΟΡΟΦ. ΥΛΙΚ.	Α΄ ΟΡΟΦ. ΧΡΩΜ.	Β΄ ΟΡΟΦ. ΥΛΙΚ.	Β΄ ΟΡΟΦ. ΧΡΩΜ.	ΠΑΡΑΤΗΡΗΣΕΙΣ ΛΕΠΤΟΜΕΡΕΙΕΣ
Η	ΑΡΧΙΤ. ΣΤΟΙΧΕΙΑ	1. γείσα							
		2. κορνιζώματα							
		3. παραστάδες							
		4. φουρούσια							
		5. αετώματα							
		6. καμινάδες							σκίτσο
Θ	ΠΕΡΙΦΡΑΞ	1. μανδρότοιχος ψηλός							Ⓕ3
		2. μανδρότοιχος χαμηλός		α,γ,η					
		3. άλλος τρόπος							σκίτσο

ΥΠΟΜΝΗΜΑ - ΚΩΔΙΚΑΣ ΣΥΜΒΟΛΙΚΩΝ ΑΡΙΘΜΩΝ

ΥΛΙΚΑ	1	ΠΕΤΡΑ	5	ΠΛΑΚΕΣ ΠΕΤΡΙΝΕΣ	9	ΣΙΔΗΡΟΣ
	2	ΣΟΒΑΣ-ΚΟΝΙΑΜΑ	6	ΚΕΡΑΜΙΔΙΑ ΒΥΖΑΝΤΙΝΑ	10	ΧΩΜΑ
	3	ΞΥΛΟ	7	ΚΕΡΑΜΙΔΙΑ ΓΑΛΛΙΚΑ	11	ΓΥΨΟΣ
	4	ΤΟΥΒΛΟ	8	ΛΑΜΑΡΙΝΑ	12	ΜΠΕΤΟΝ ΑΡΜΕ
					13	ΚΕΡΑΜΙΔΙΑ ΠΑΝΤΟΣ ΤΥΠΟΥ

ΧΡΩΜΑ	α	ΛΕΥΚΟ	ε	ΩΜΠΡΑ	η	ΦΥΣΙΚΟ ΧΡΩΜΑ ΞΥΛΟΥ
	β	ΜΑΥΡΟ	ι	ΚΟΚΚΙΝΟ	ζ	
	γ	ΓΚΡΙΖΟ	π	ΜΠΛΕ		
	δ	ΩΧΡΑ	θ	ΚΙΤΡΙΝΟ		

ΦΩΤ. ΚΥΡΙΑΡΧΟΥ ΤΥΠΟΥ

Ⓕ3 ΜΑΝΔΡΟΤΟΙΧΟΣ ΧΑΜΗΛΟΣ
1. Επιβάλλεται μόνο στις όψεις του δρόμου με ύψος ≤ 1,00 μέτρου.
2. Μανδρότοιχος ψηλός επιτρέπεται μόνο όταν υπάρχει χρεία τοίχου αντιστήριξης.
3. Πάνω από τον χαμηλό μανδρότοιχο επιτρέπεται κιγκλίδωμα παντός χρώματος.

Ⓕ7 ΣΤΗΘΑΙΑ
Τα στηθαία εξωστών και εξωτερικής σκάλας νοούνται είτε συμπαγές είτε μικτά από τμήματα συμπαγούς και διάκενα που συμπληρώνονται από ξύλινα ή μεταλλικά στοιχεία είτε να είναι αυτοτελής ξύλινη κατασκευή.

ΠΑΡΑΤΗΡΗΣΗ:
1. Η καμπυλωτή [illegible] (που δεν υπερβαίνει τα [illegible]) στο ισόγειο θεωρείται διαμόρφωση χώρου και όχι εξώστης και δύναται να καλύπτει όλες τις πλευρές του κτιρίου.

ΦΩΤ. ΚΑΤΑ ΤΗΝ ΚΡΙΣΗ ΤΟΥ ΜΕΛΕΤΗΤΗ

ΠΑΡΑΤΗΡΗΣΗ:
2. Επιτρέπεται η μη τοποθέτηση στέγης στο ισόγειο όροφο ο Σ.Δ. εξαντλείται το πολύ μέχρι 50%, στην περίπτωση αυτή δεν επιβάλλεται ο τρόπος εξάντλησης του Σ.Δ.
Σε περίπτωση προσθήκης καθ' επέκταση σε υπάρχουσα ισόγεια οικοδομή ή ανέγερση άλλης ανεξάρτητης η επιβολή στέγης είναι υποχρεωτική και για το υπάρχον κτίσμα και για το νέο αν με την προσθήκη ο Σ.Δ. υπερβαίνει το 50% του επιτρεπομένου.

Συνοδεύει την 3308/Επ4 610/26-5-88 απόφαση κ. Νομάρχη

ο [illegible] Προϊστάμενος Τ.Π. & Π.Ε

Νίκος Μπανος
Πολιτ. Μηχ. με Α! βαθμό